


烏溪土城庄電線路平面图

縮尺二十五分之二

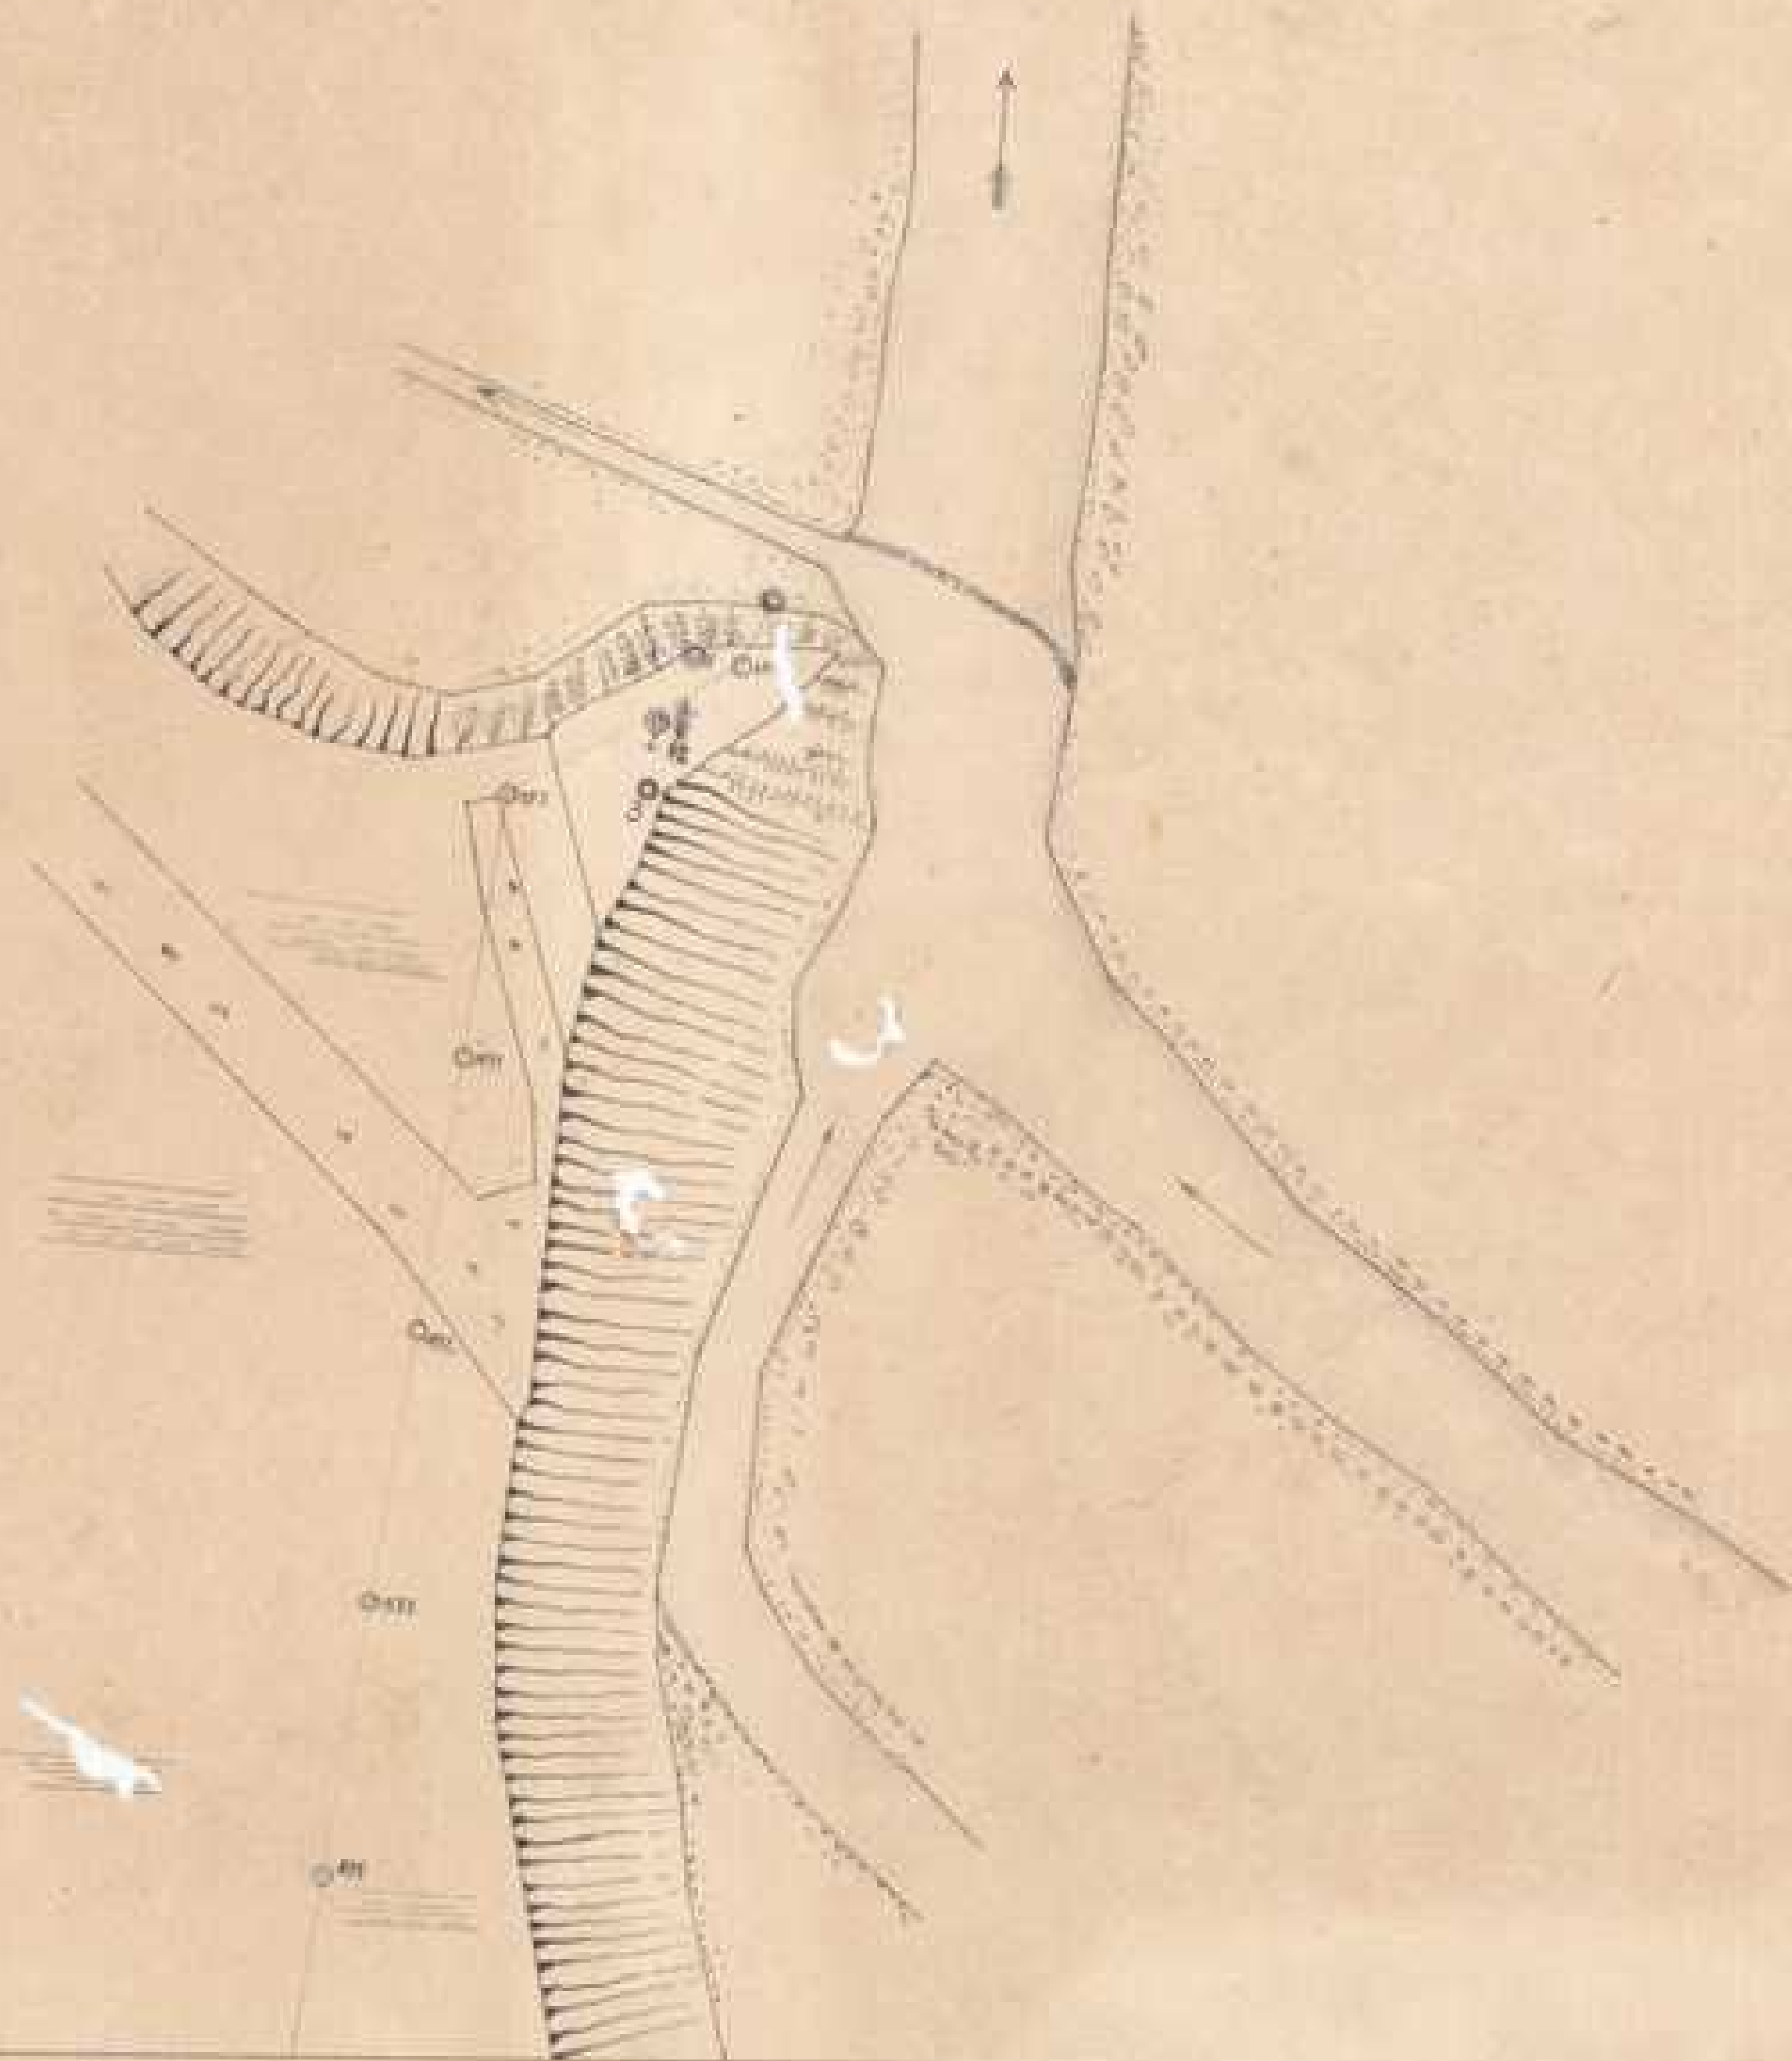

烏溪電線路二葉之內一

烏溪電線路二葉之内二

線延長五百廿拾八間

