


土城量水器位置圖


縮尺一百分之二

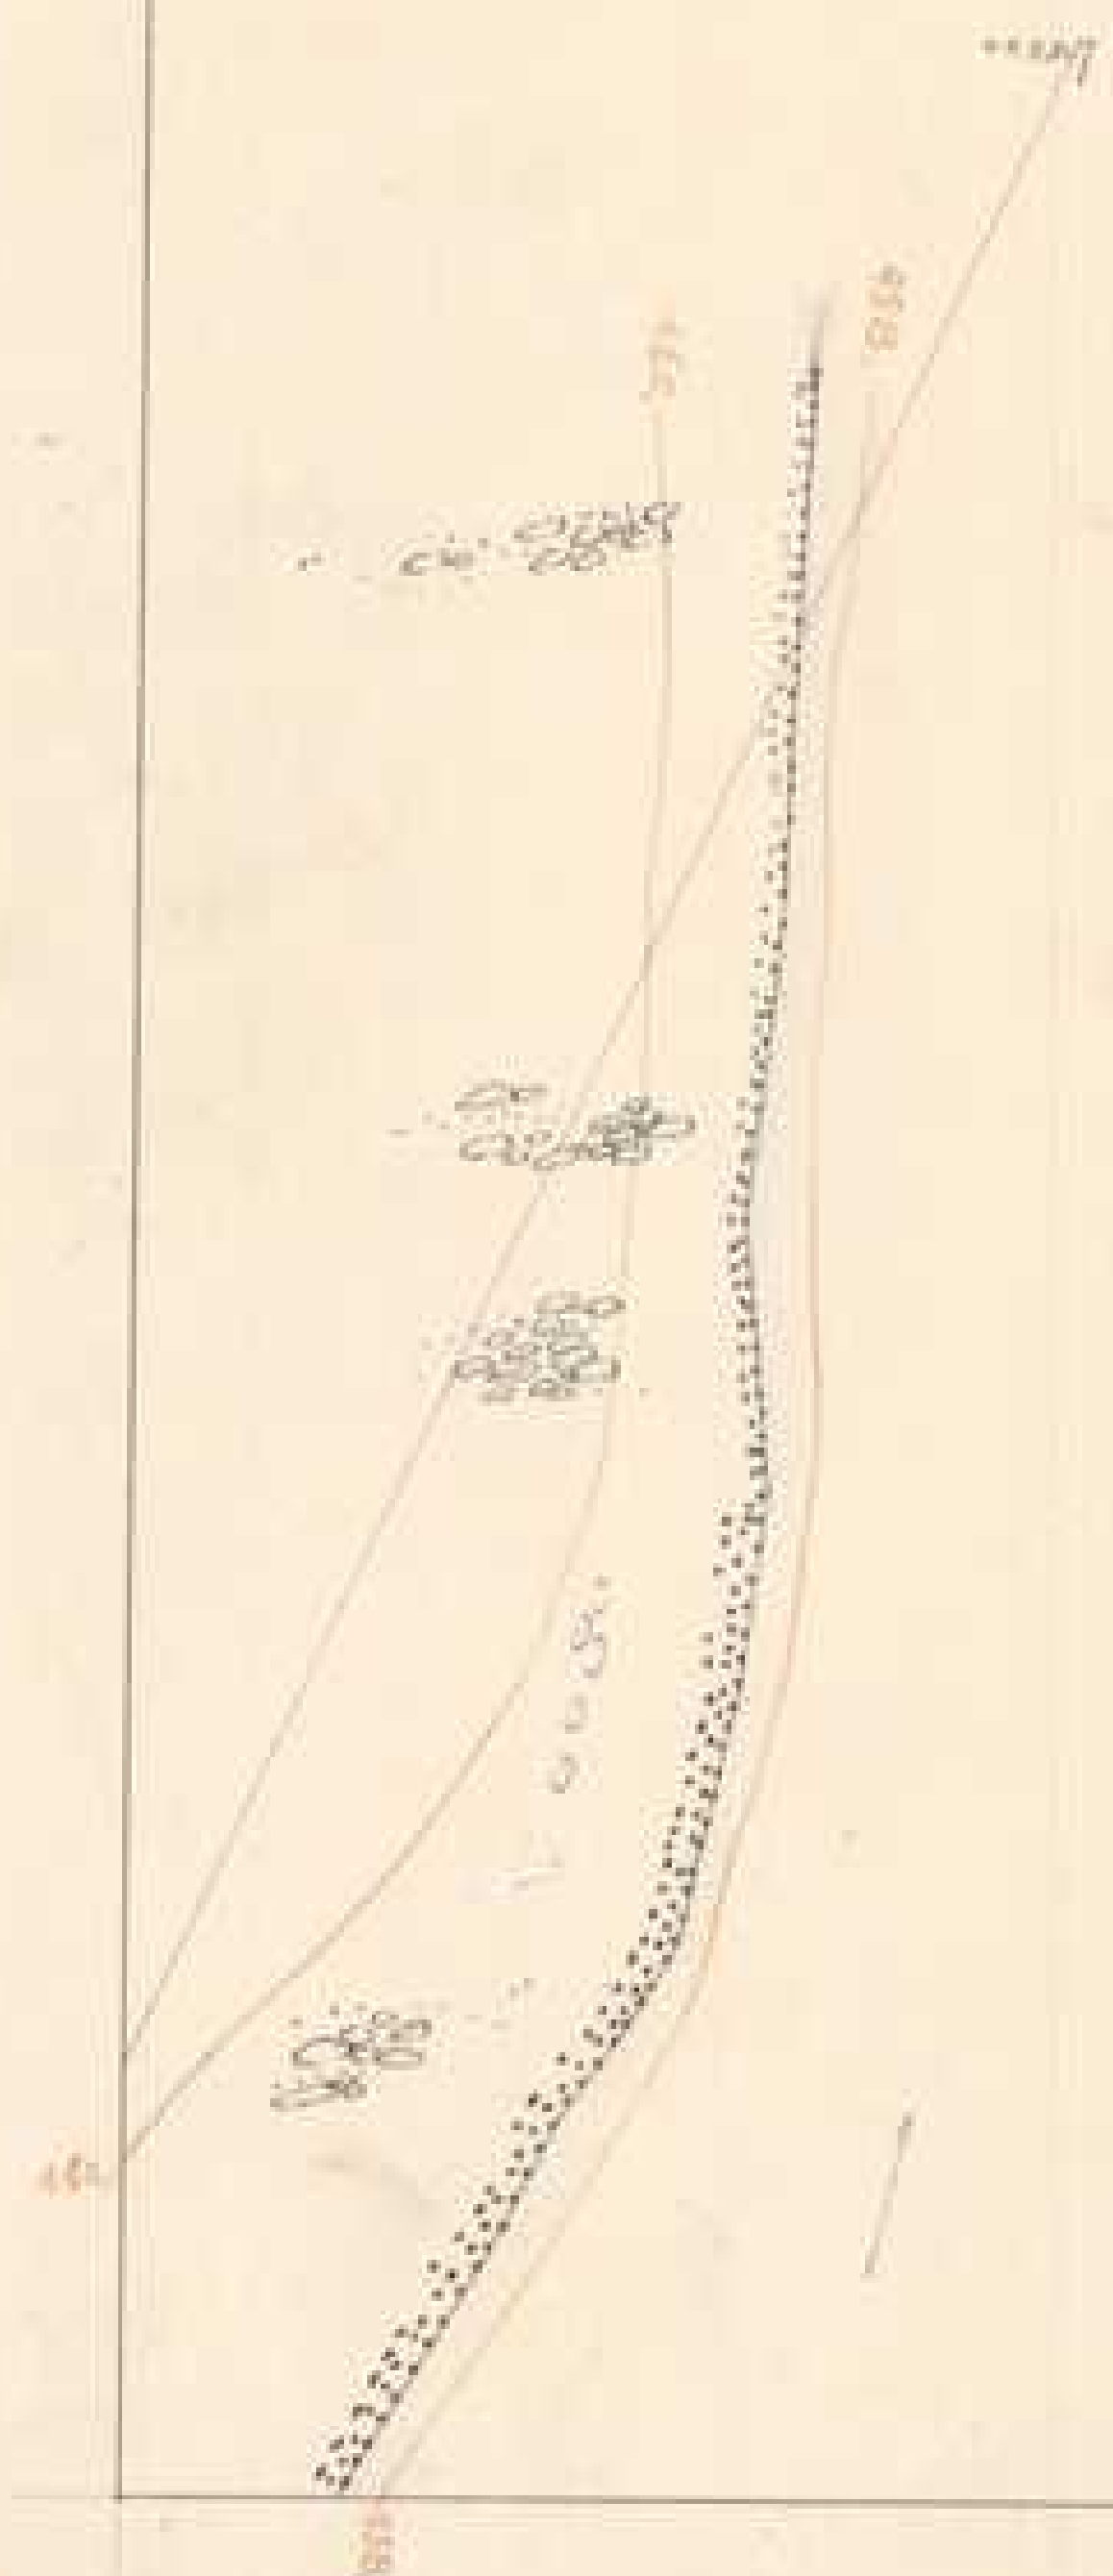


土城量水器位置八葉又四二



土城量水器位置八葉之三

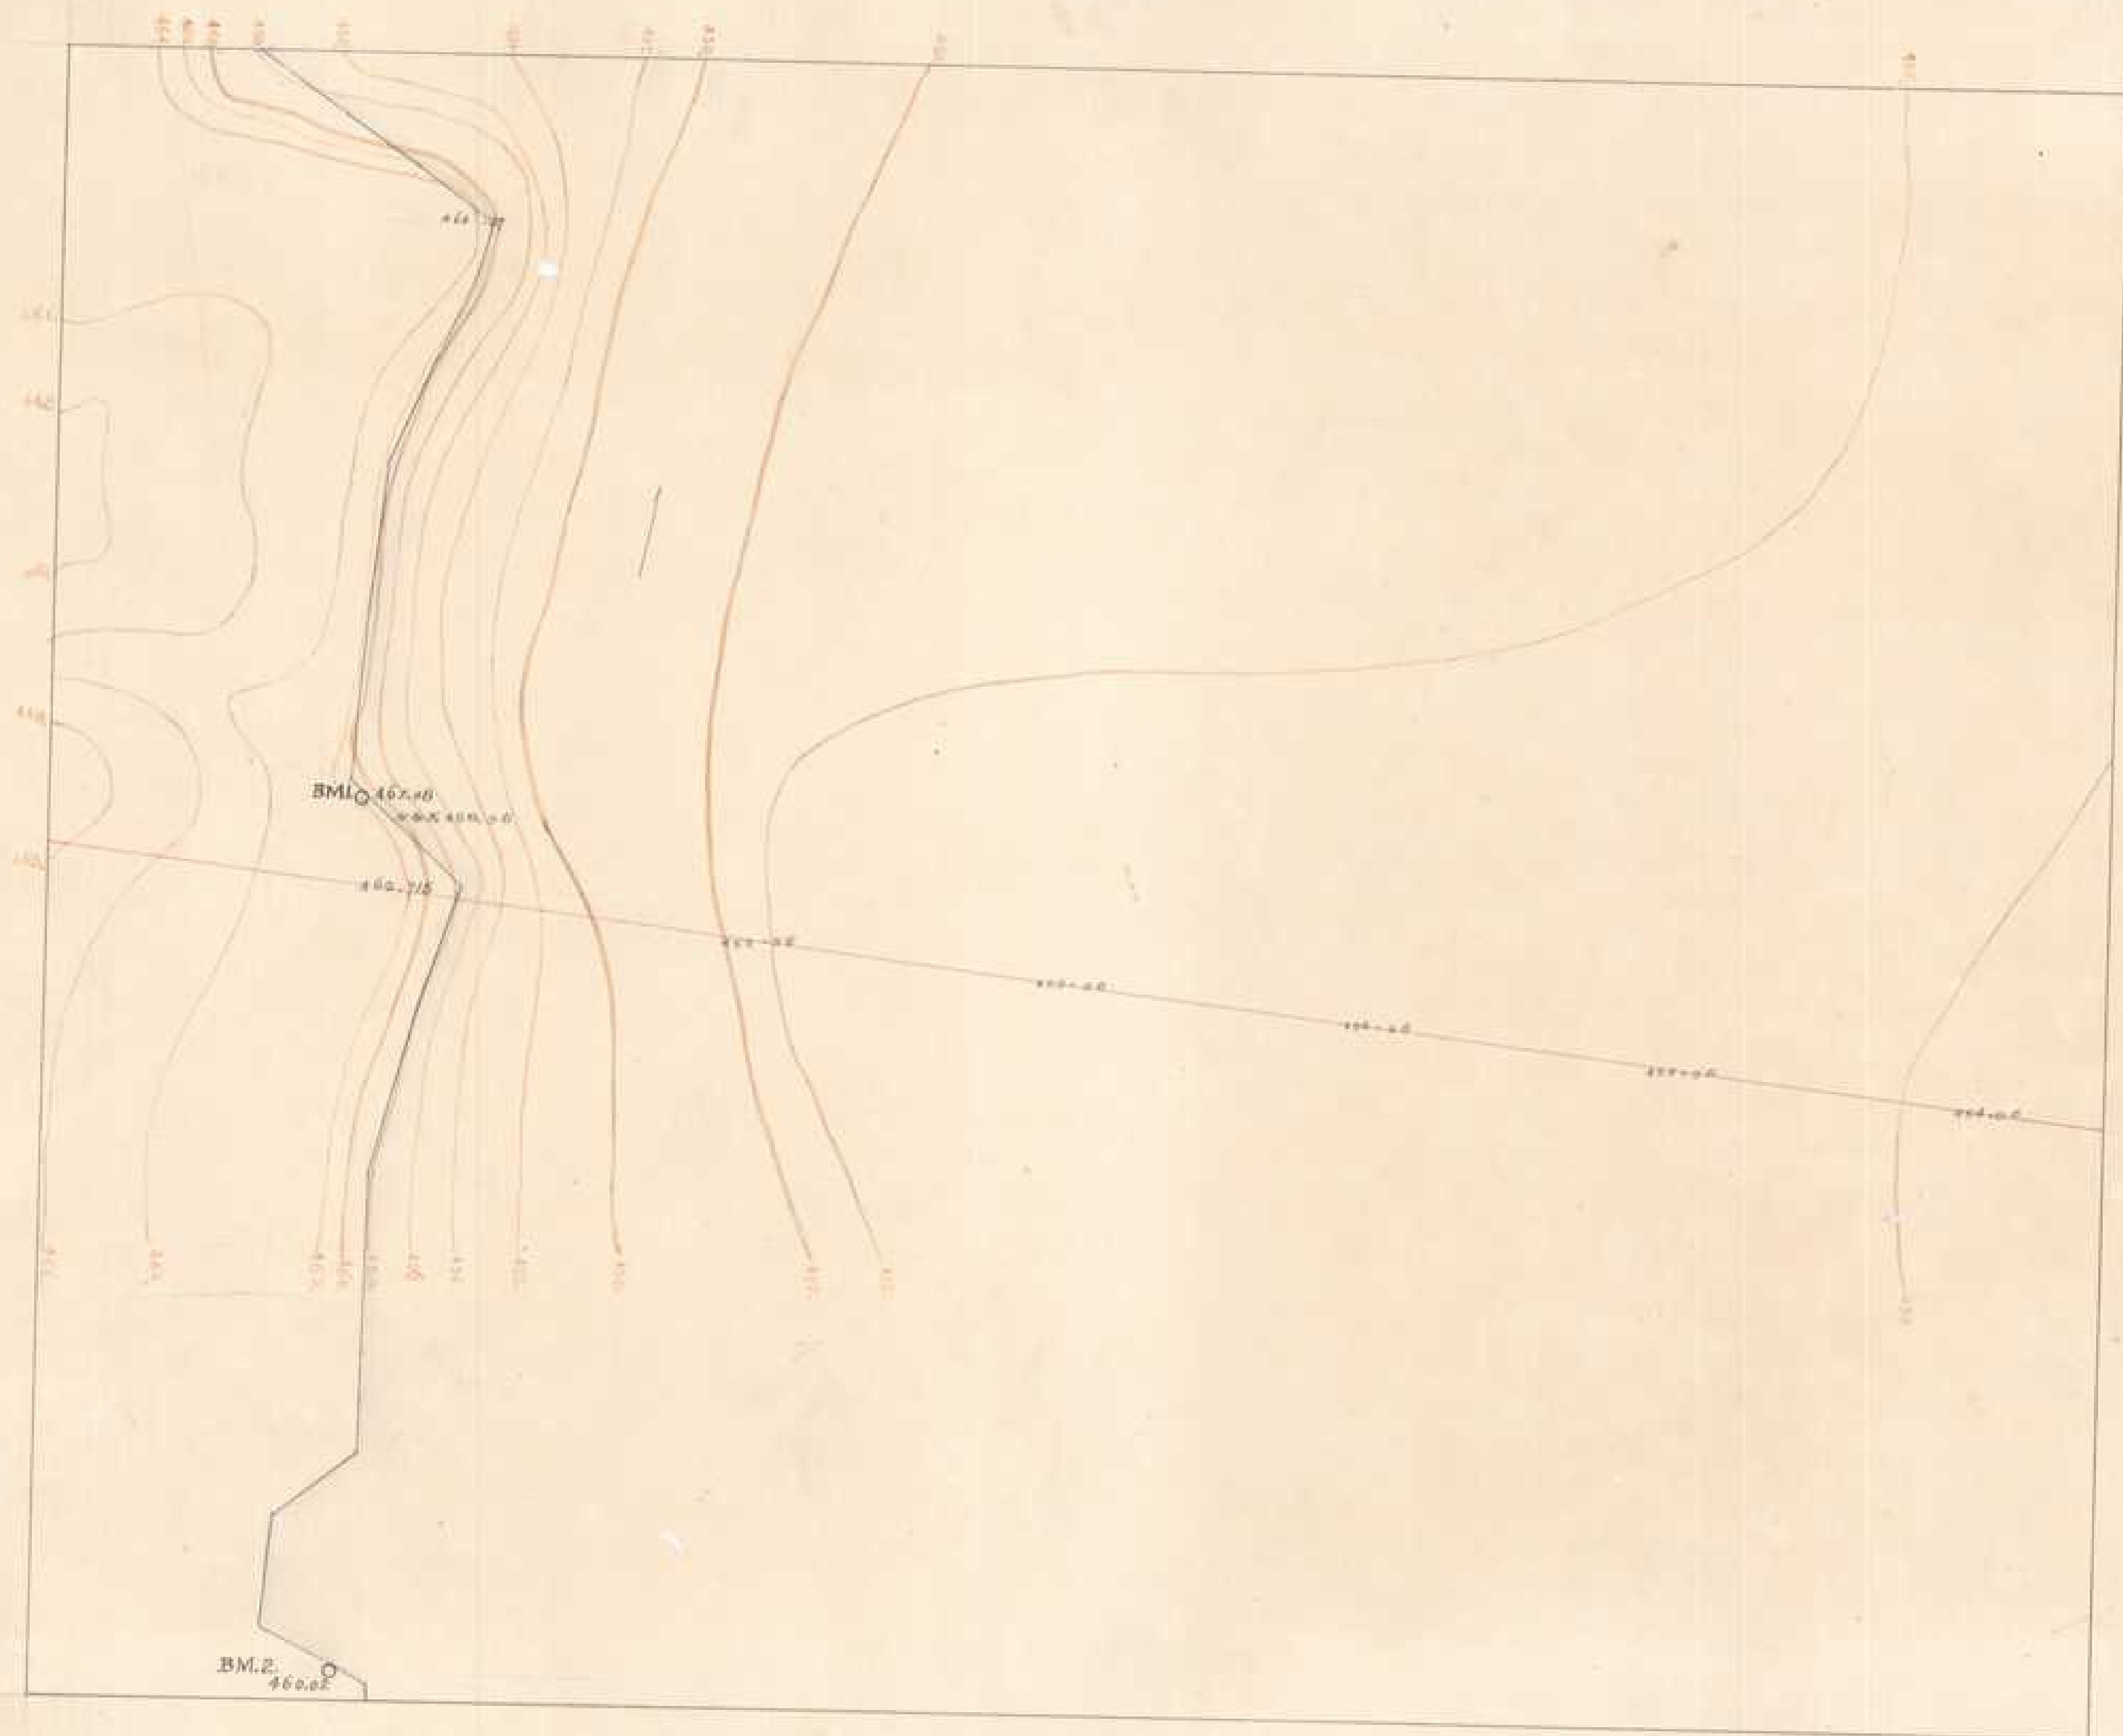


土城量水器位置八葉又四五

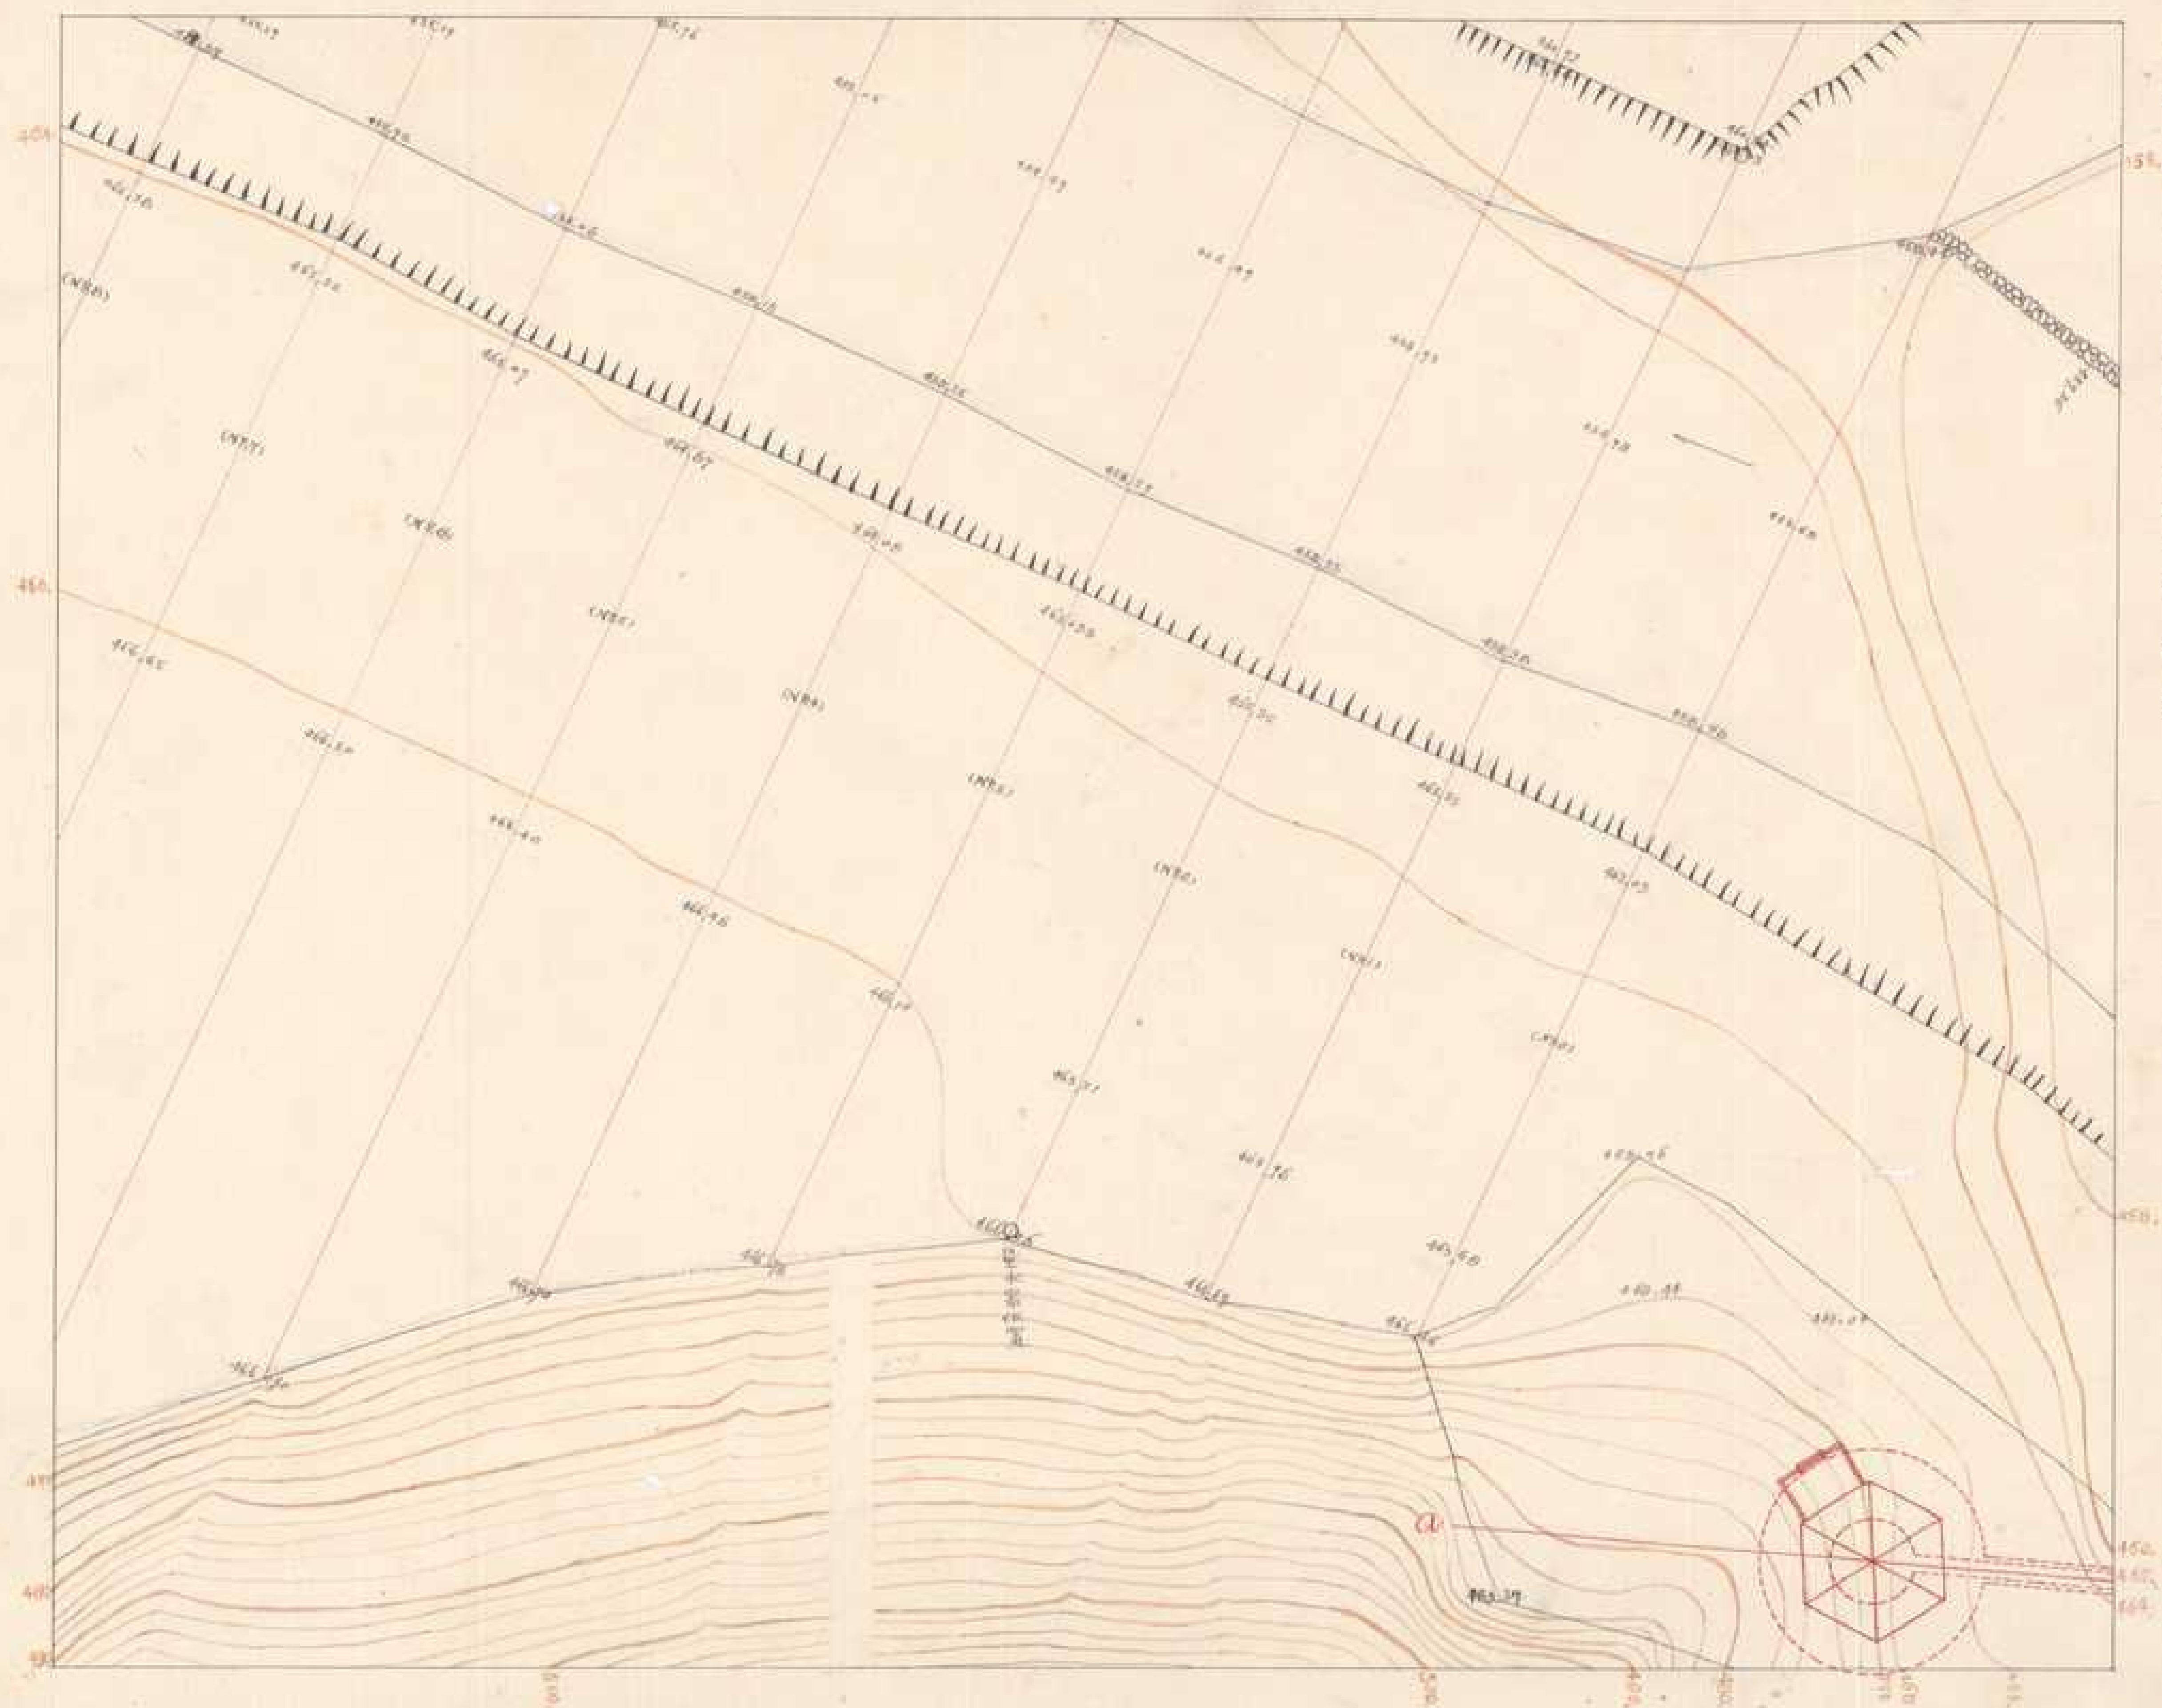

土城量水位置八葉又內六



土城量水器位置八葉八內七

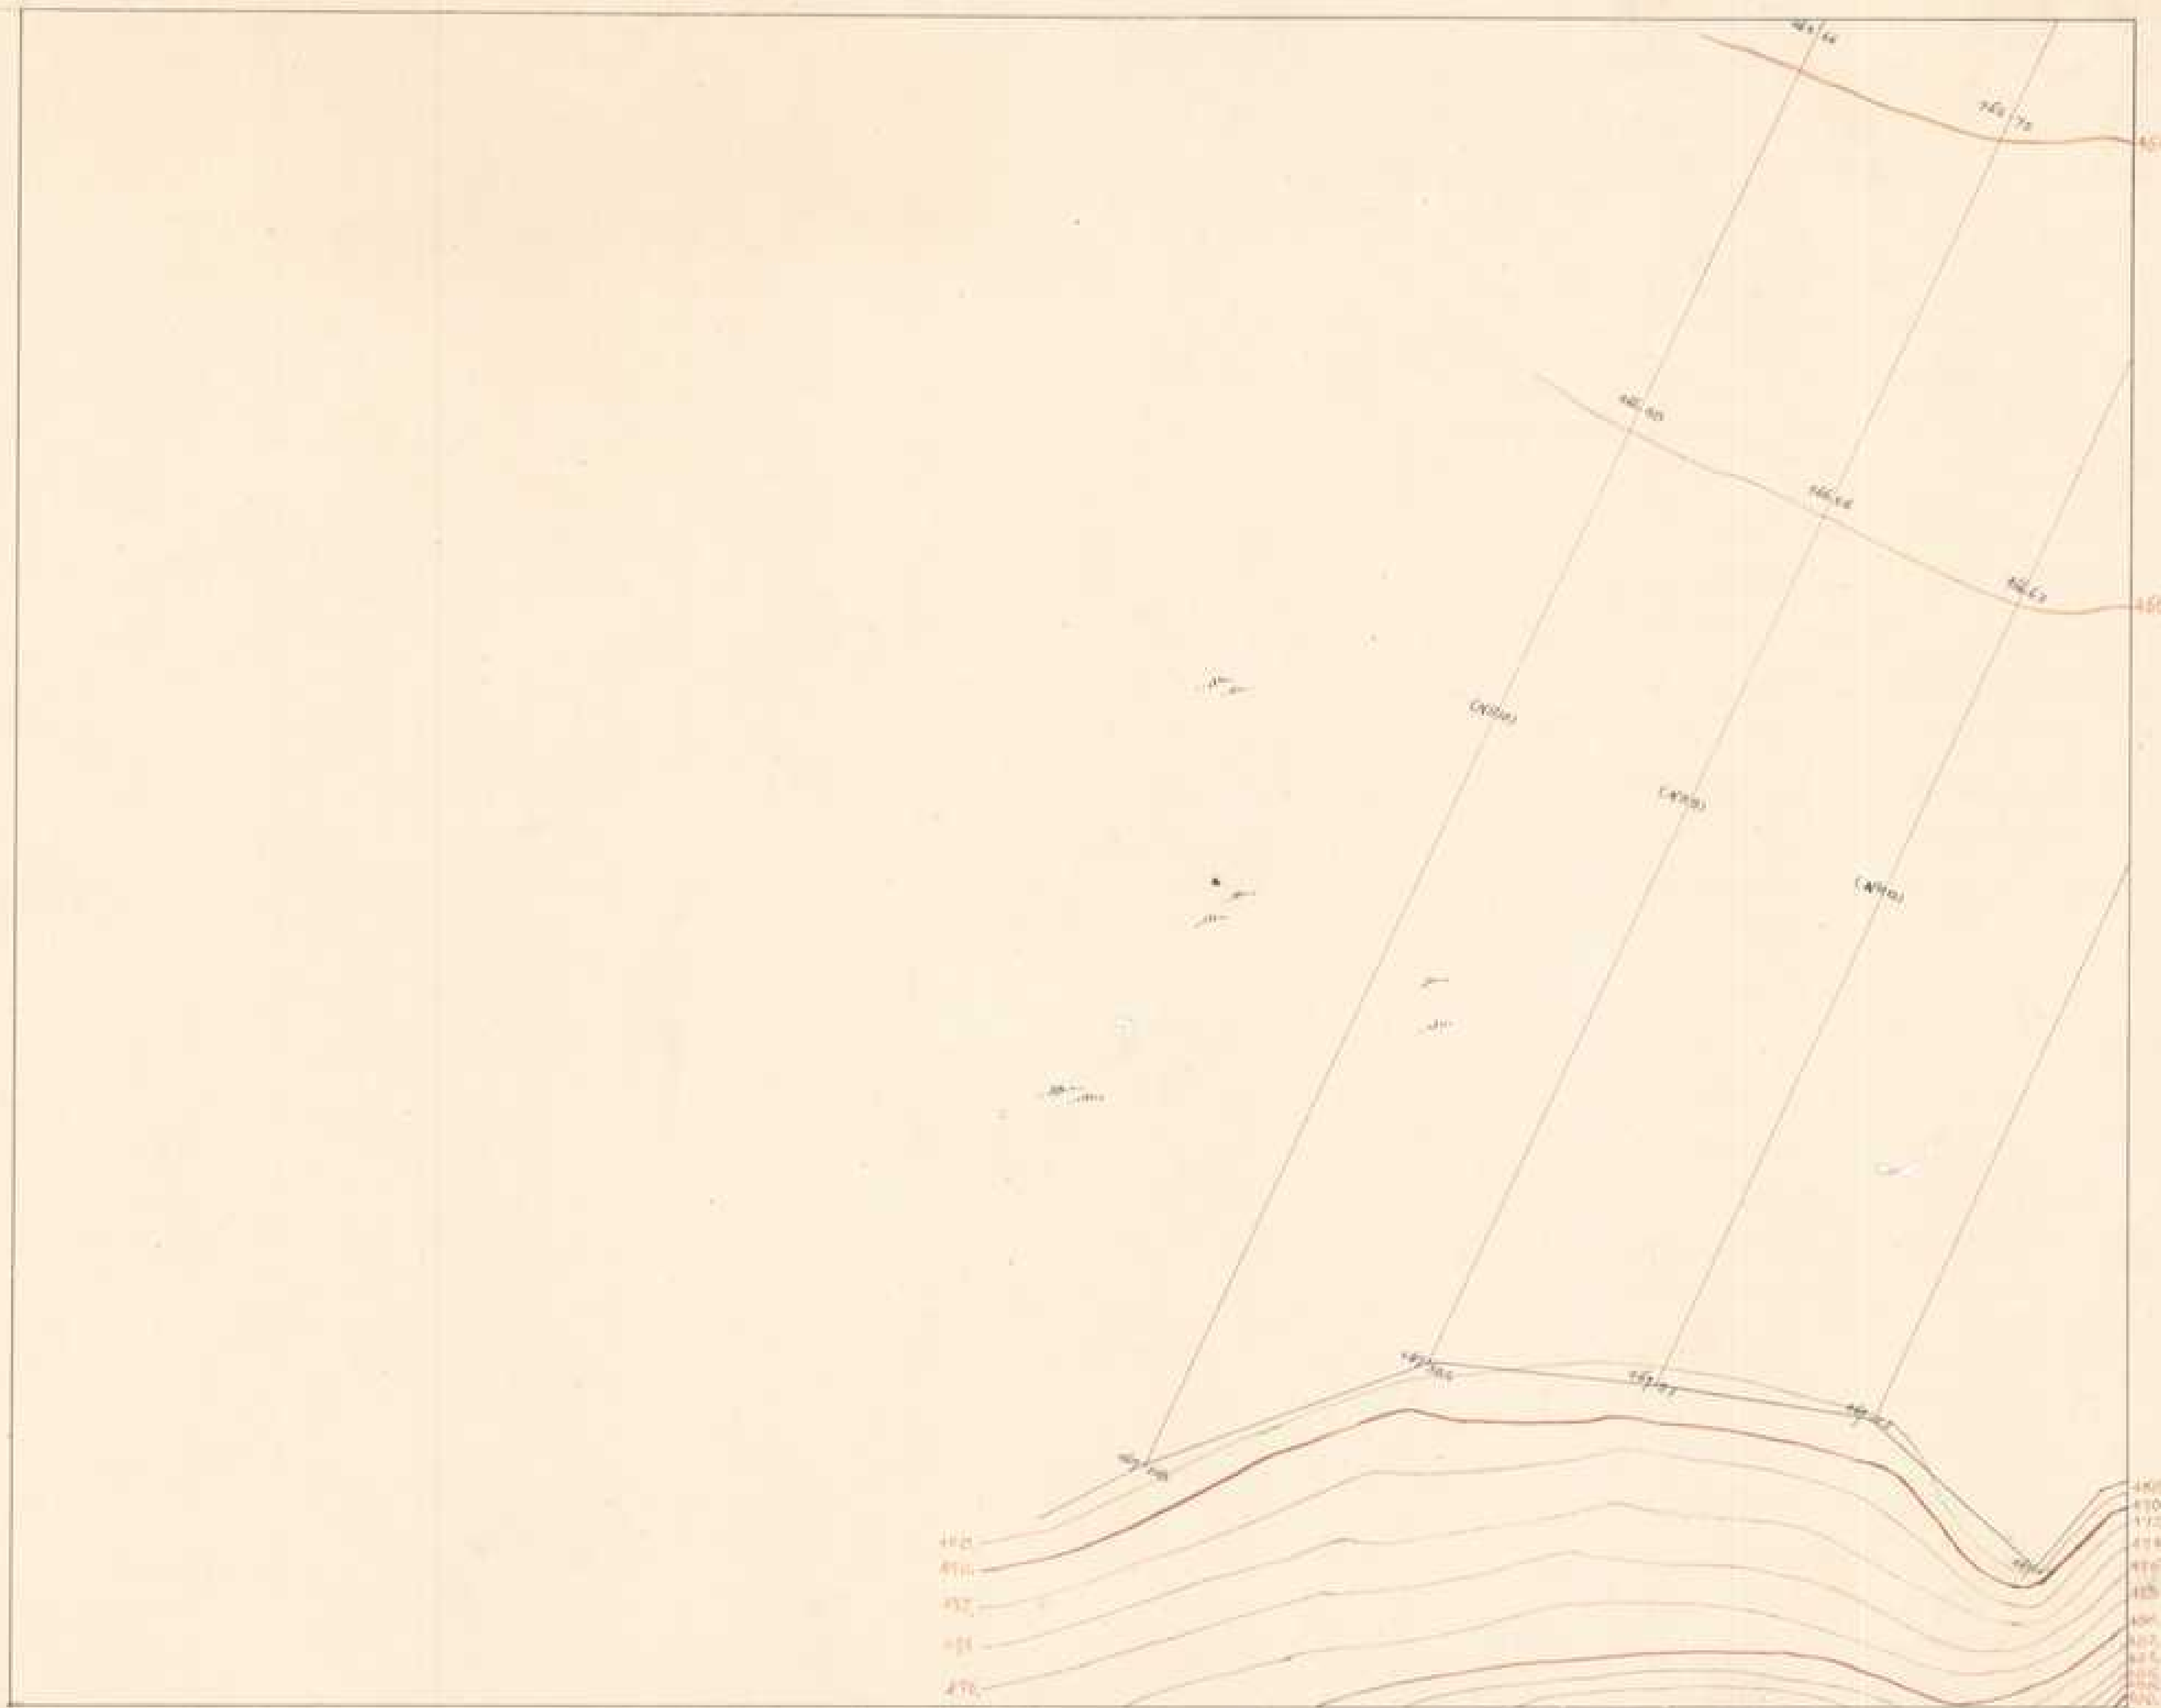

土城量水器位置八策之内八

